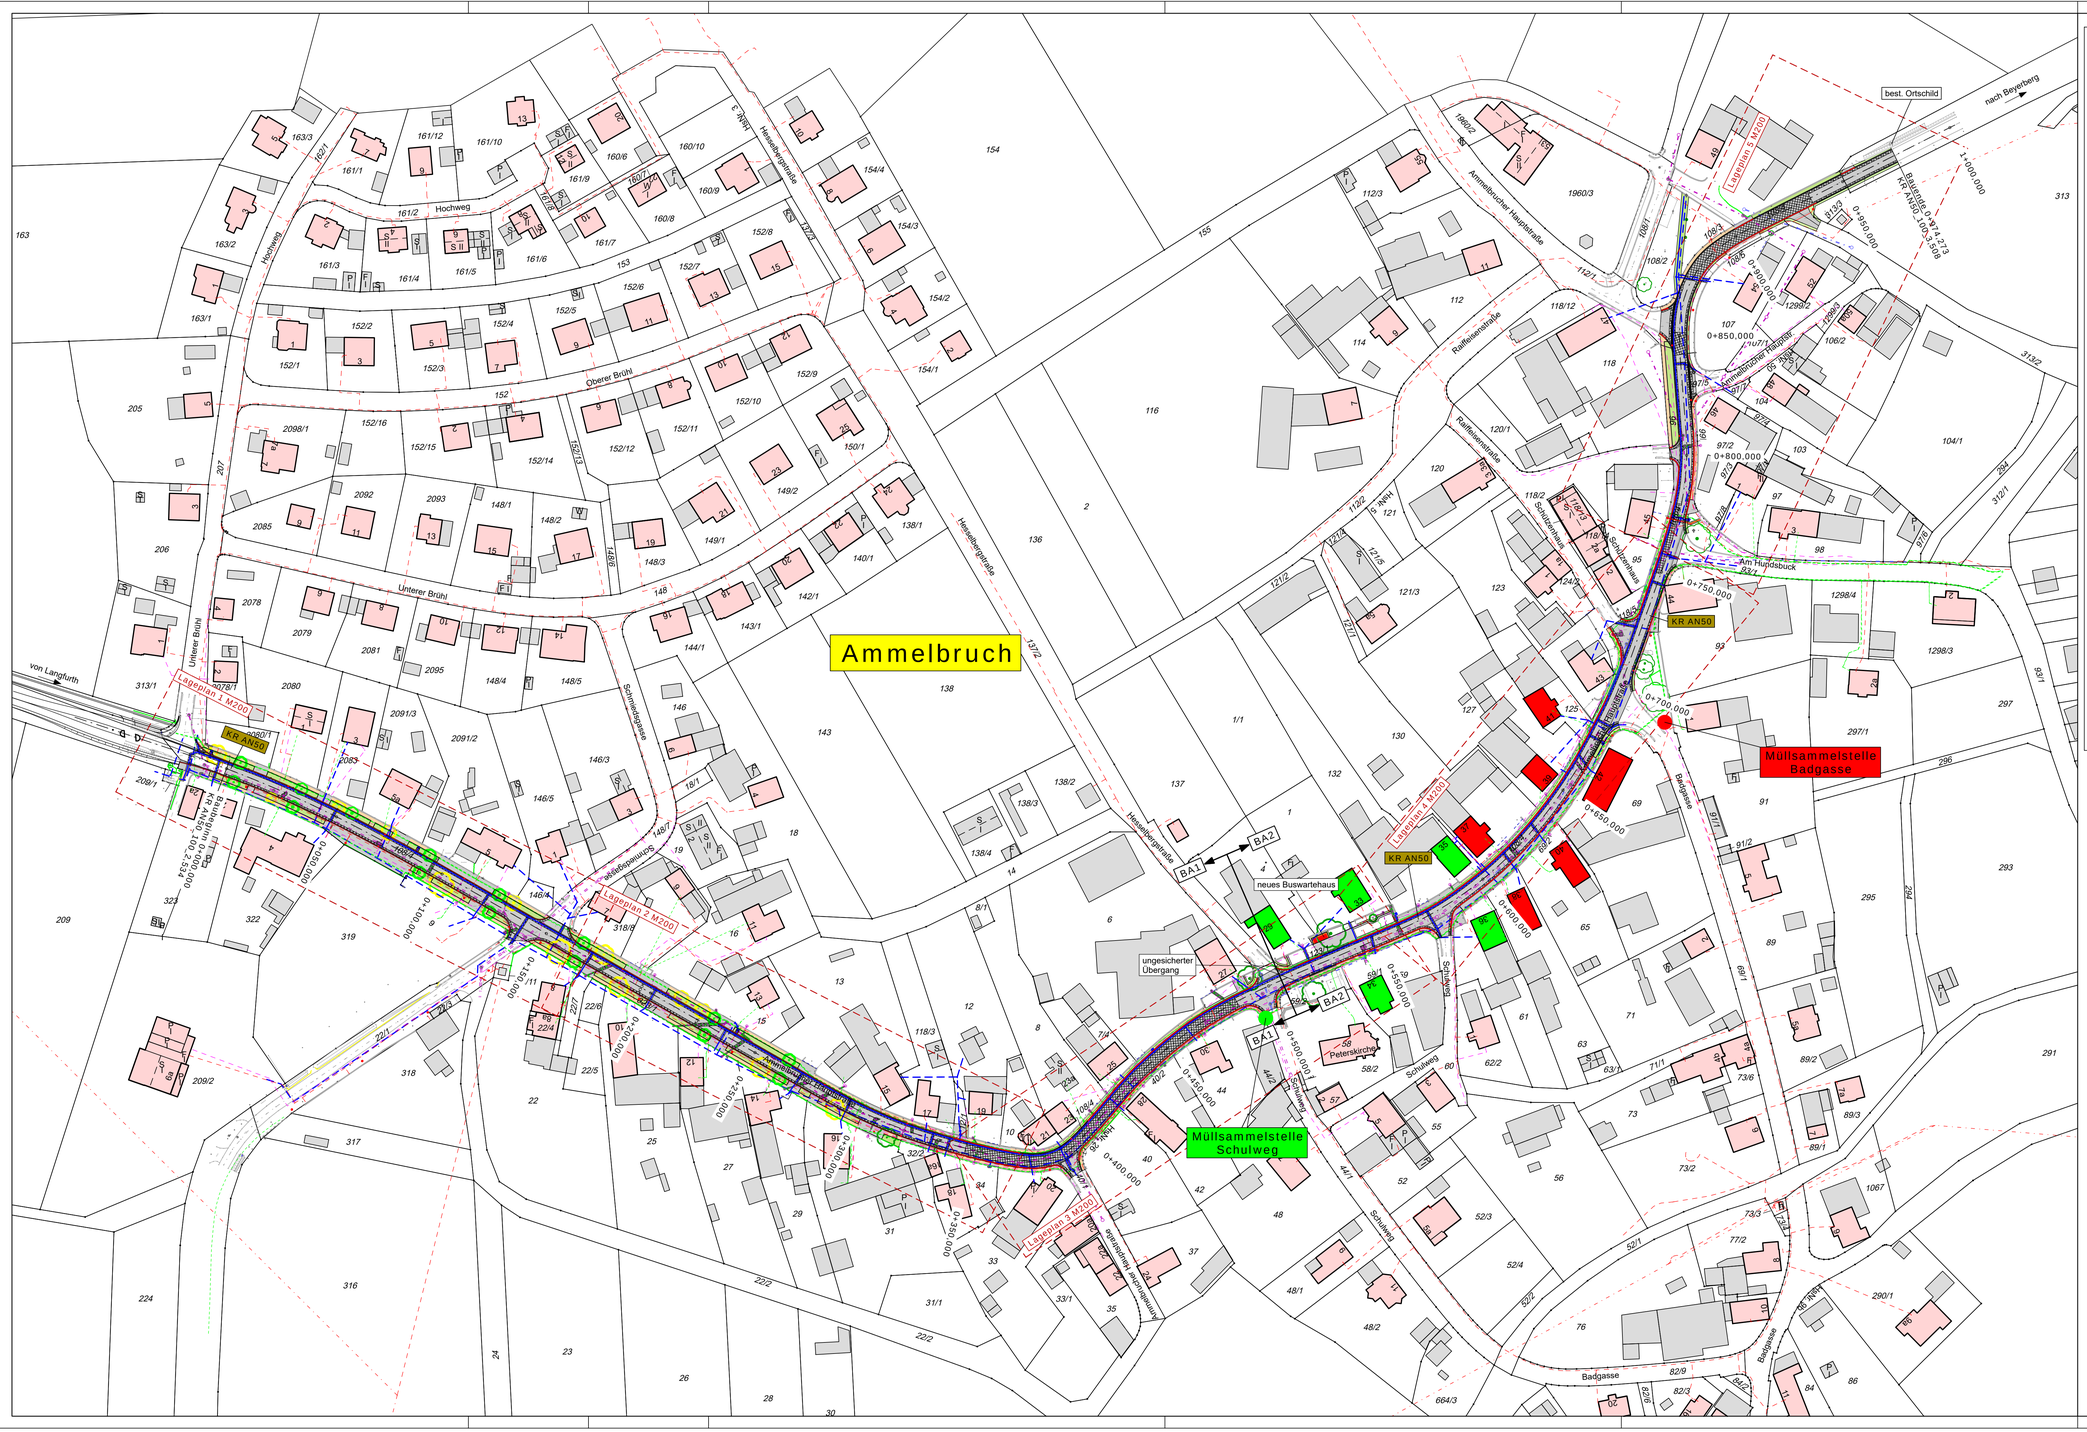

Zeichenerklärung

Planung

- Standort Müllsammelstelle zu Müllsammelstelle zugeordnete Häuser
- Längsneigung und Abstand zum nächsten Neigungsbrechpunkt
- Gradientenhochpunkt
- Gradiententiefpunkt
- Bankett
- Straßennebenfläche
- Gehweg (Asphalt)
- Mulde
- Granit 5-Zeiler Rinne + Pflaster zwickel
- geplante Leuchte mit Nummer
- Straßeneinlauf
- Bordrinnenstein, Tiefbordstein
- Bordrinnenstein, Hochbordstein
- 0 + 150,000 Stationierung
- Asphaltdeckschicht erneuern (Fahrbahn Kreisstraße/Zufahrten/Parkflächen)
- Asphalttragschicht erneuern bei Randeinfassungen, Leitungsgräben und Straßenbau
- Betonpflaster
- Baum (geplant)
- Gehweg (bestand)
- Baum (entfällt)
- Hecke roden
- 466,77 gepl. Höhen
- (+4) Anschlagshöhe

Verwaltung

- Flurstücksgrenze
- 264 Flurstücksnummer
- BK 1 Bohrkerne vom LKR AN

Entwässerung

vorhanden		geplant
	RW-Kanal	Anschlussleitung (Teil-) Erneuerung
	MW-Kanal	Entwässerungsleitung DN 150
	MW-Kanalanschlussleitung	

Versorgungseinrichtungen

vorhanden	geplant		vorhanden	geplant
(genaue Lage unbekannt)		Wasserleitung		Telekomleitung
		Unterflurhydrant		Breitband
		Oberflurhydrant		N-ERGIE Freileitungstrasse
		Brunnenleitung mit Schutzrohr (bzw. Löschwasserhaltung)		Beleuchtungskabel
		Brunnenschacht mit Rückhaltungsvolumen		

Vermessung / Bestand

- Straßenablauf 50/50
- Straßenablauf 30/50
- Muldeneinlauf
- Schachtdeckel
- Wasserschieber
- Entlüfter
- Gasschieber
- Schild
- Spiegel
- Strommast
- Verteilerkasten
- Entwässerungsrinne
- Durchlass
- Zaun
- Hecke
- Böschung
- Mauer
- bestehende Leuchte

Index	Art der Änderung	Datum	Bearbeiter	Prüfer
00	Planerstellung	02.09.2026	Reiß/Eckert	Heller
01	Ergänzung Müllsammelstelle Schulweg	09.09.2026	Hompf/Eckert	Heller
02				
03				
04				
05				

verwendete Bezugssysteme: **Hauptlagesystem:** UTM (Zone 32) **Hauptlagesystem:** NHN (DHHN 2016)

Ingenieurbüro Heller GmbH
Schenkweg 30 · 91567 Herrieden · Tel. (09825/9364-0 · Fax -50
Internet: www.ib-heller.de · E-Mail: info@ib-heller.de

Bauleitplanung
Straßenbau
Abwasserbeseitigung/
Wasserversorgung
Vermessung/Geoinformation

Vorhabensbezeichnung:

Sanierung KR AN50 OD Ammelbruch

Anlage: -

Plannummer: 2022029 / Lageplan_Müllsammelplatz_BA2.PLT

Leistungsphase:

Ausführungsplanung

Planbezeichnung:

Lageplan Müllsammelplatz BA2

Maßstab: 1:1000

Index / Datum: 00 / 09.09.2026

Vorhabensträger:	Entwurfsverfasser:
Gemeinde Langfurth	Ingenieurbüro Heller GmbH
(Datum) (Unterschrift)	(Datum) (Unterschrift)