


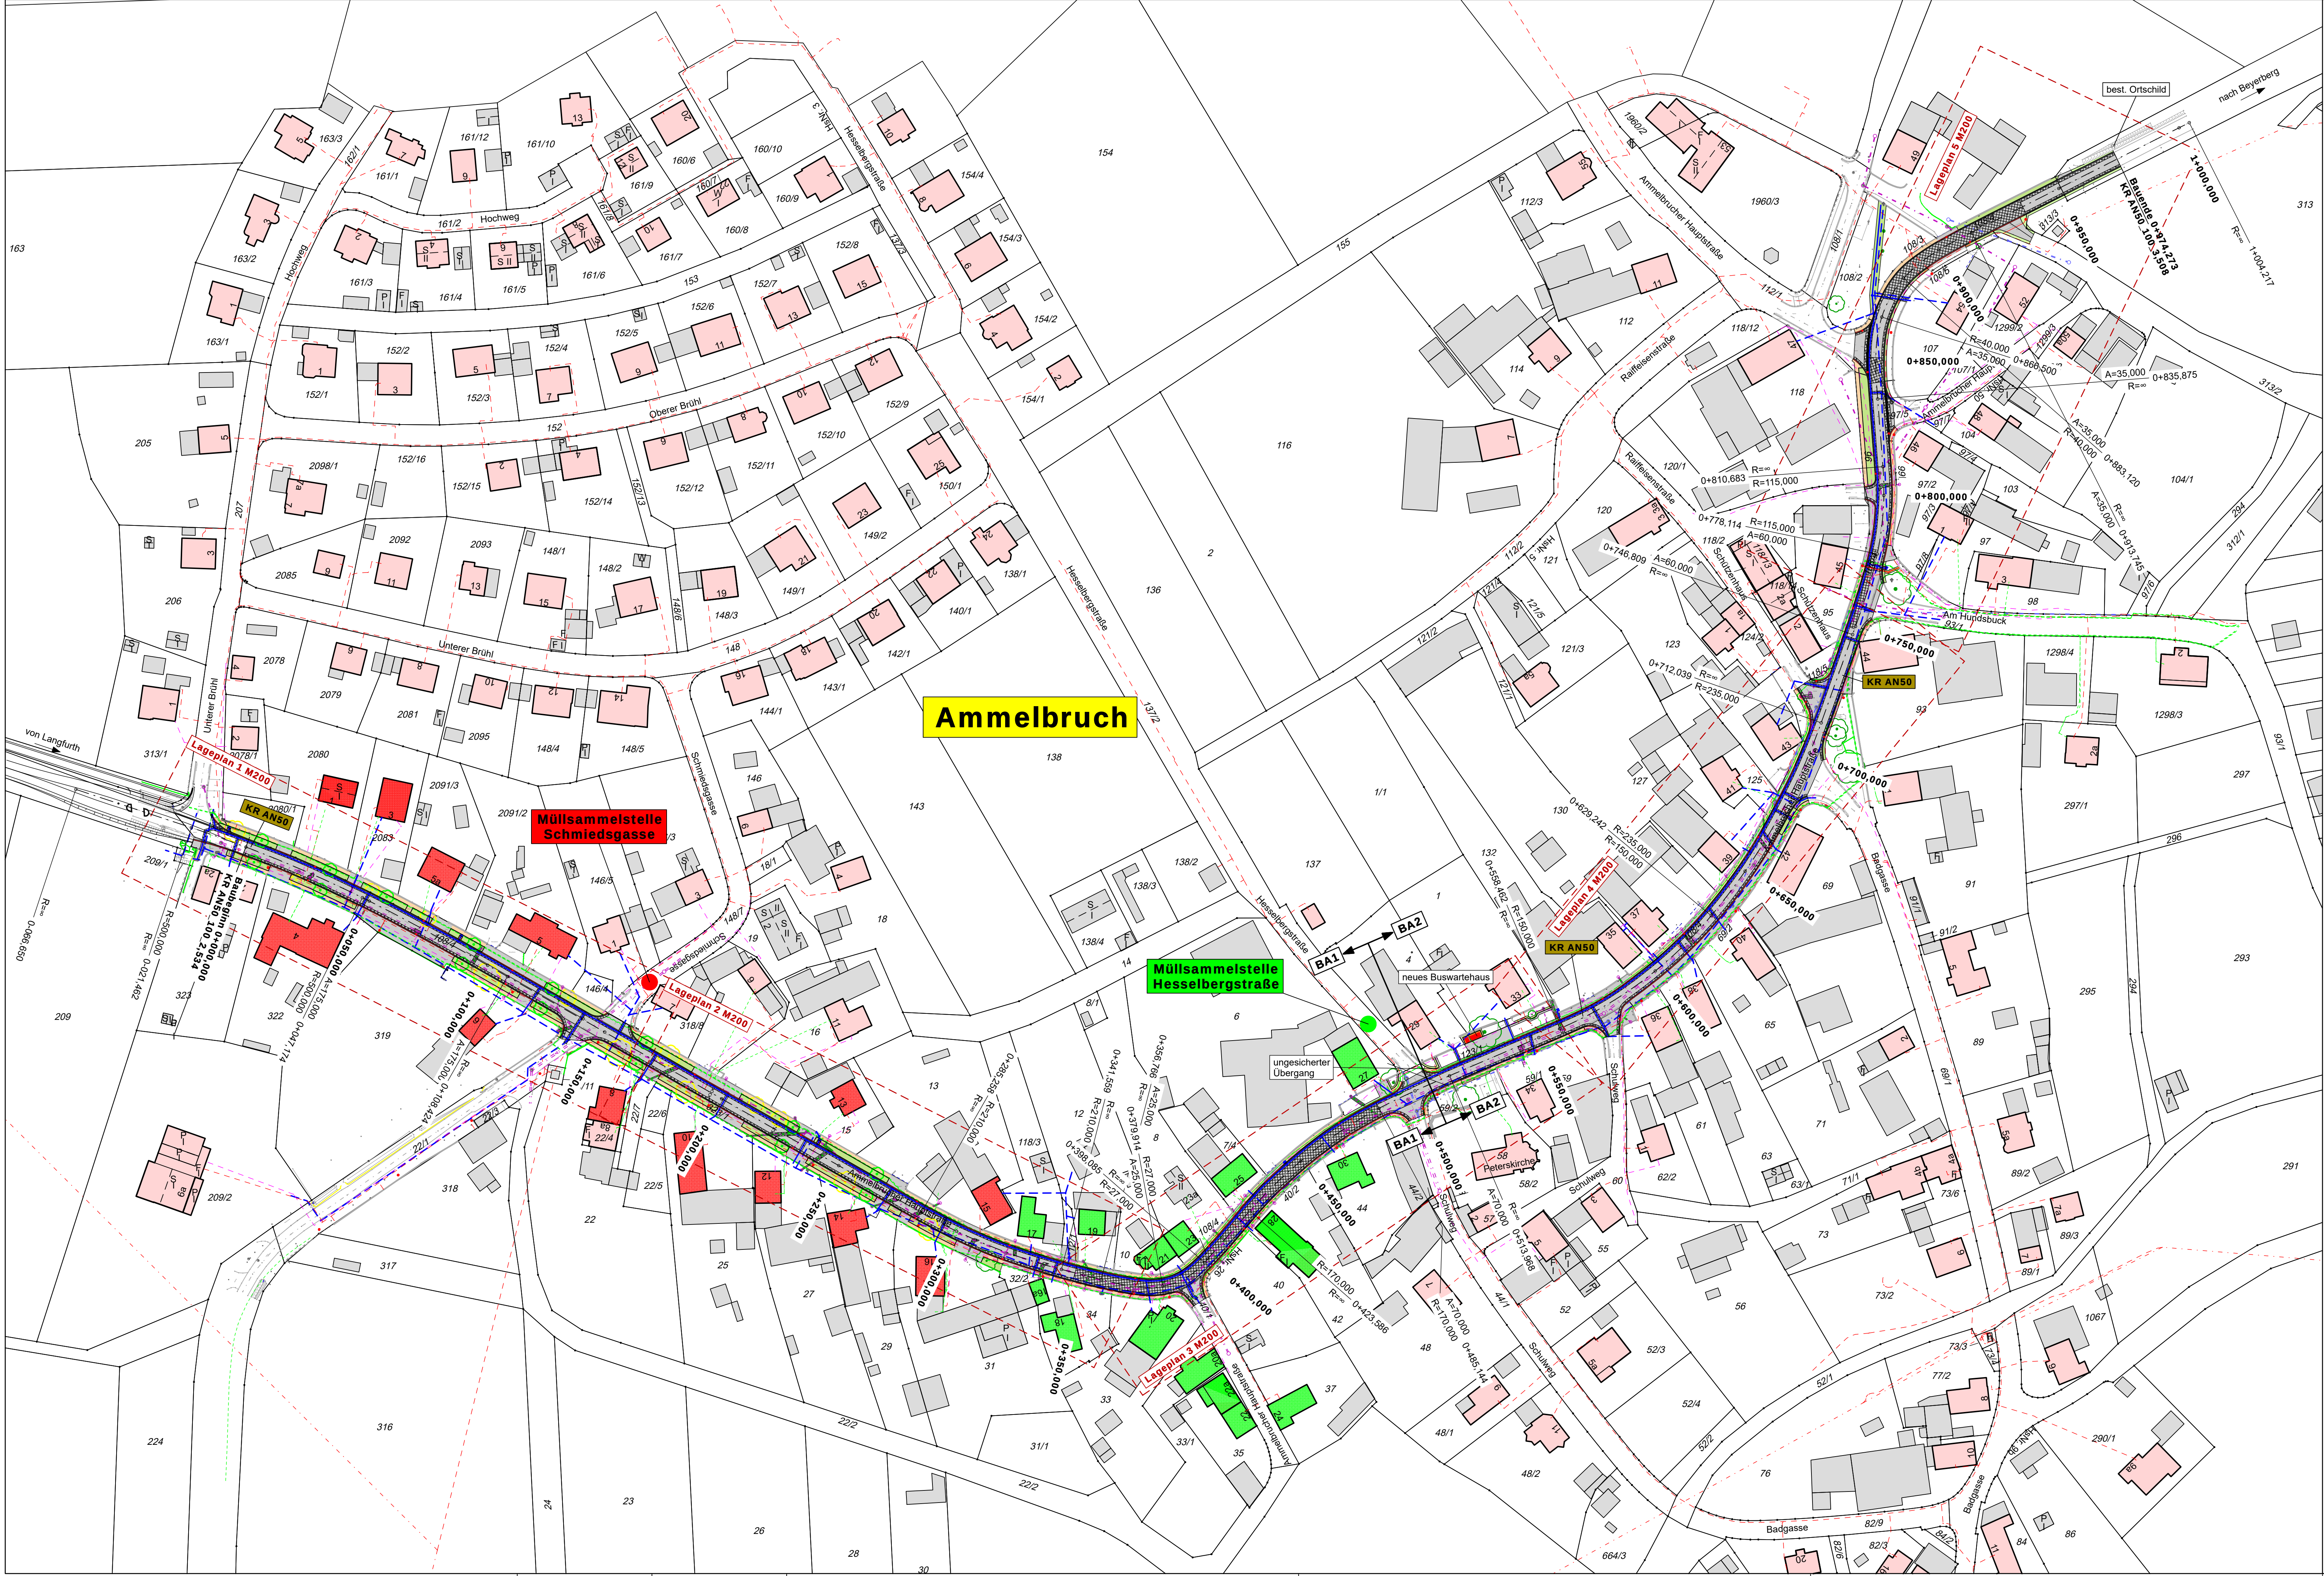

Planung

- Längsneigung und Abstand zum nächsten Neigungsbrechpunkt
- Gradientenhochpunkt
- Gradiententiefpunkt
- Bankett
- Straßenebenfläche
- Gehweg (Asphalt)
- Mulde
- Granit 5-Zeiler Rinne + Pflaster zwickel
- geplante Leuchte mit Nummer
- Straßeneinlauf

Verwaltung

- Flurstücksgrenze
- 264 Flurstücksnummer
- Bohrkerne vom LKR AN

Versorgungseinrichtungen

vorhanden geplant

(genaue Lage unbekannt)

- Wasserleitung
- Unterflurhydrant
- Oberflurhydrant
- Brunneneinleitung mit Schutzrohr (bzw. Löschwasserhaltung)
- Brunnenschacht mit Rückhaltungsvolumen

Vermessung / Bestand

- Straßenablauf 50/50
- Straßenablauf 30/50
- Muldeneinlauf
- Schachtdeckel
- Wasserschieber
- Entlüfter
- Gasschieber
- Schild
- Spiegel

Entwässerung

vorhanden geplant

- RW-Kanal
- MW-Kanal
- MW-Kanalanschlussleitung
- Anschlussleitung (Teil-) Erneuerung
- Entwässerungsleitung DN 150

Legende

- Bordrinnestein, Tiefbordstein
- Bordrinnestein, Hochbordstein
- Asphaltdeckschicht erneuern (Fahrbahn Kreisstraße/Zufahrten/Parkflächen)
- Asphalttragschicht erneuern bei Randeinfassungen, Leitungsgräben und Straßenbau
- Betonpflaster
- Baum (geplant)
- Baum (bestand)
- Baum (entfällt)
- Hecke roden
- gepl. Höhen
- Anschlagshöhe

Index	Art der Änderung	Datum	Bearbeiter	Prüfer
00	Planerstellung	19.03.2026	ReifKovalovych	Heller
01				
02				
03				
04				
05				

verwendete Bezugssysteme:

Hauptlageplan: UTM (Zone 32)

Haupthöhenplan: NHN (DHN 1916)

Ingenieurbüro Heller GmbH

Schönbühl 30 | 91067 Herrieden | Tel.: 0925/9296-0 | Fax: -50
Internet: www.b-heller.de | E-Mail: info@b-heller.de

Baufeldplanung

Städtebau

Abwasserentsorgung

Vermessung/Geoinformation

Vorhabenbezeichnung:

Anlage:

Plannummer: 2022029 / Lageplan_Müllsammelplatz_PLT

Leistungsphase:

Ausführungsplanung

Planbezeichnung:

Maßstab:

Index / Datum:

Lageplan Müllsammelplatz

1:1000

00 / 19.03.2026

Vorhabensträger:

Entwurfsverfasser:

Gemeinde Langfurth

Ingenieurbüro Heller GmbH

(Datum)

(Unterschrift)

(Datum)

(Unterschrift)

cadat