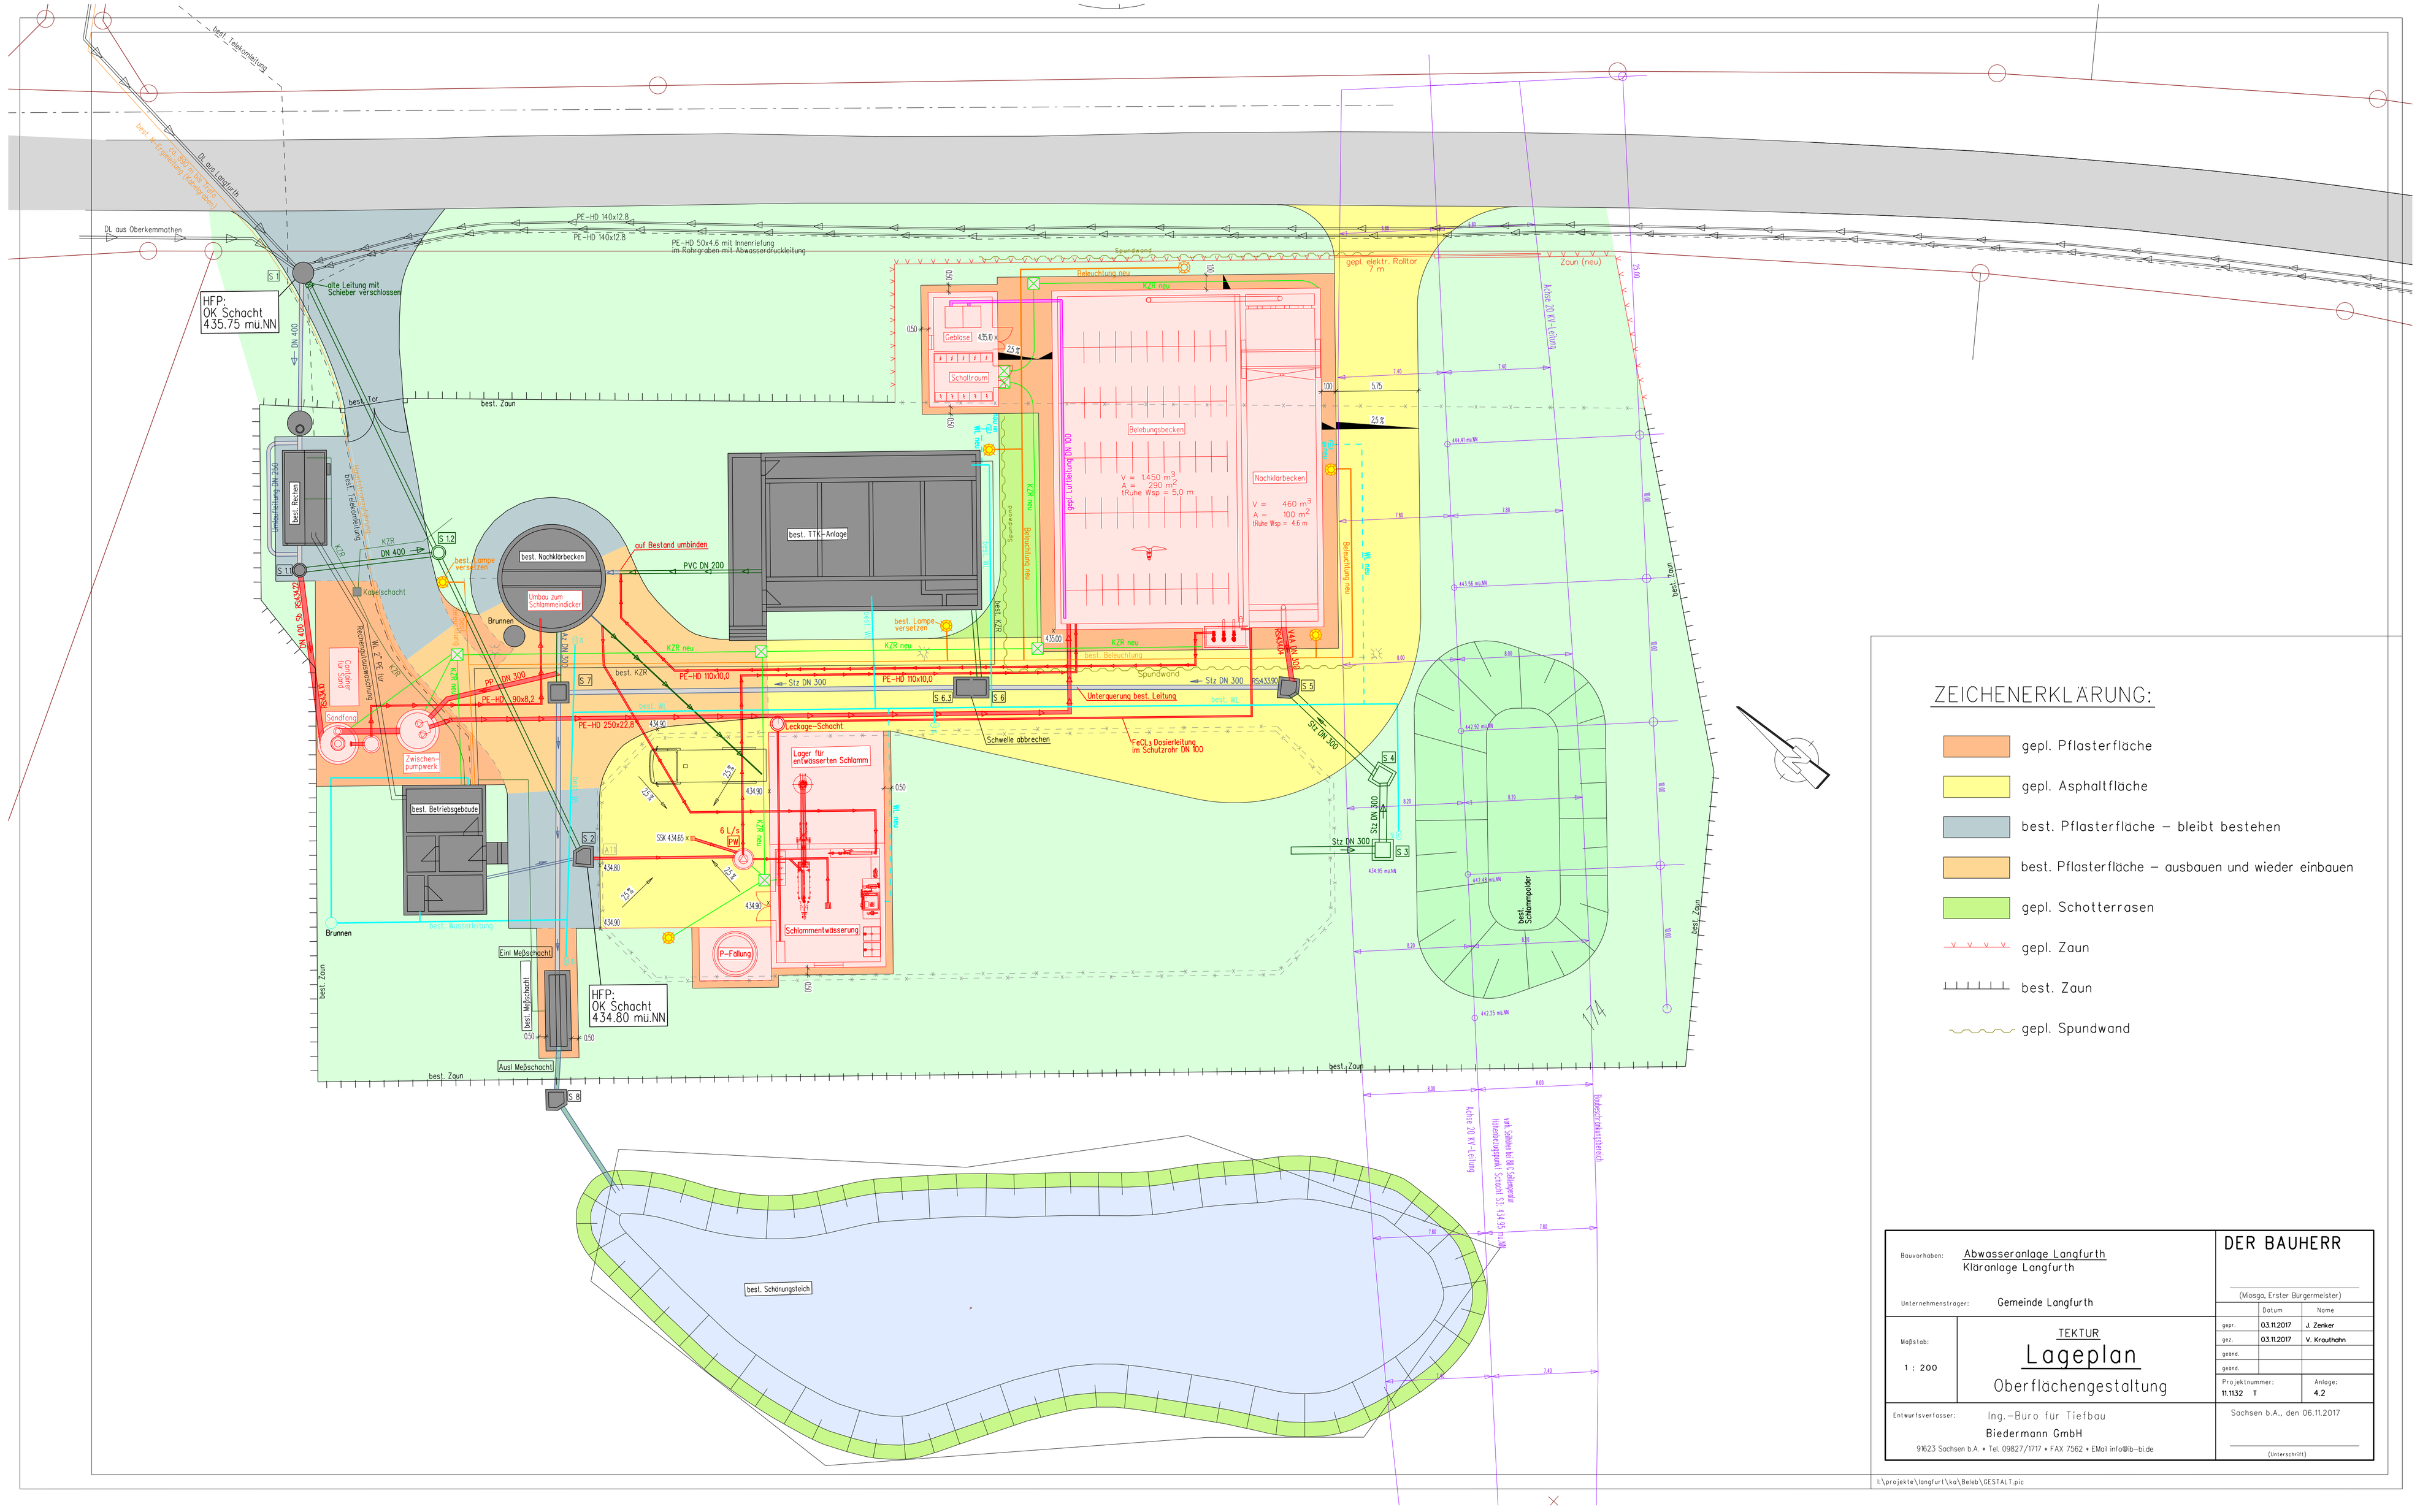


## ZEICHENERKLÄRUNG:

- gepl. Pflasterfläche
- gepl. Asphaltfläche
- best. Pflasterfläche – bleibt bestehen
- best. Pflasterfläche – ausbauen und wieder einbauen
- gepl. Schotterrasen
- gepl. Zaun
- best. Zaun
- gepl. Spundwand

Bauvorhaben: Abwasseranlage Langfurth
Kläranlage Langfurth

Unternehmensträger: Gemeinde Langfurth

DER BAUHERR

(Miosga, Erster Bürgermeister)

| | Datum | Name |
|---|---|---|
| gepr. | 03.11.2017 | J. Zenker |
| gez. | 03.11.2017 | V. Krauthahn |
| gesand. | | |
| gesand. | | |

Maßstab: 1 : 200

TEKTUR

# Lageplan

Oberflächengestaltung

Projektnummer: 11.1132 T

Anlage: 4.2

Entwurfsverfasser: Ing.-Büro für Tiefbau
Biedermann GmbH
91623 Sachsen b.A. • Tel. 09827/1717 • FAX 7562 • EMail info@ib-bi.de

Sachsen b.A., den 06.11.2017

(Unterschrift)

I:\projekte\langfurt\ka\Beleb\GESTALT.pic